




ZAGOSPODAROWANIE DZIAŁKI

SKALA 1:500

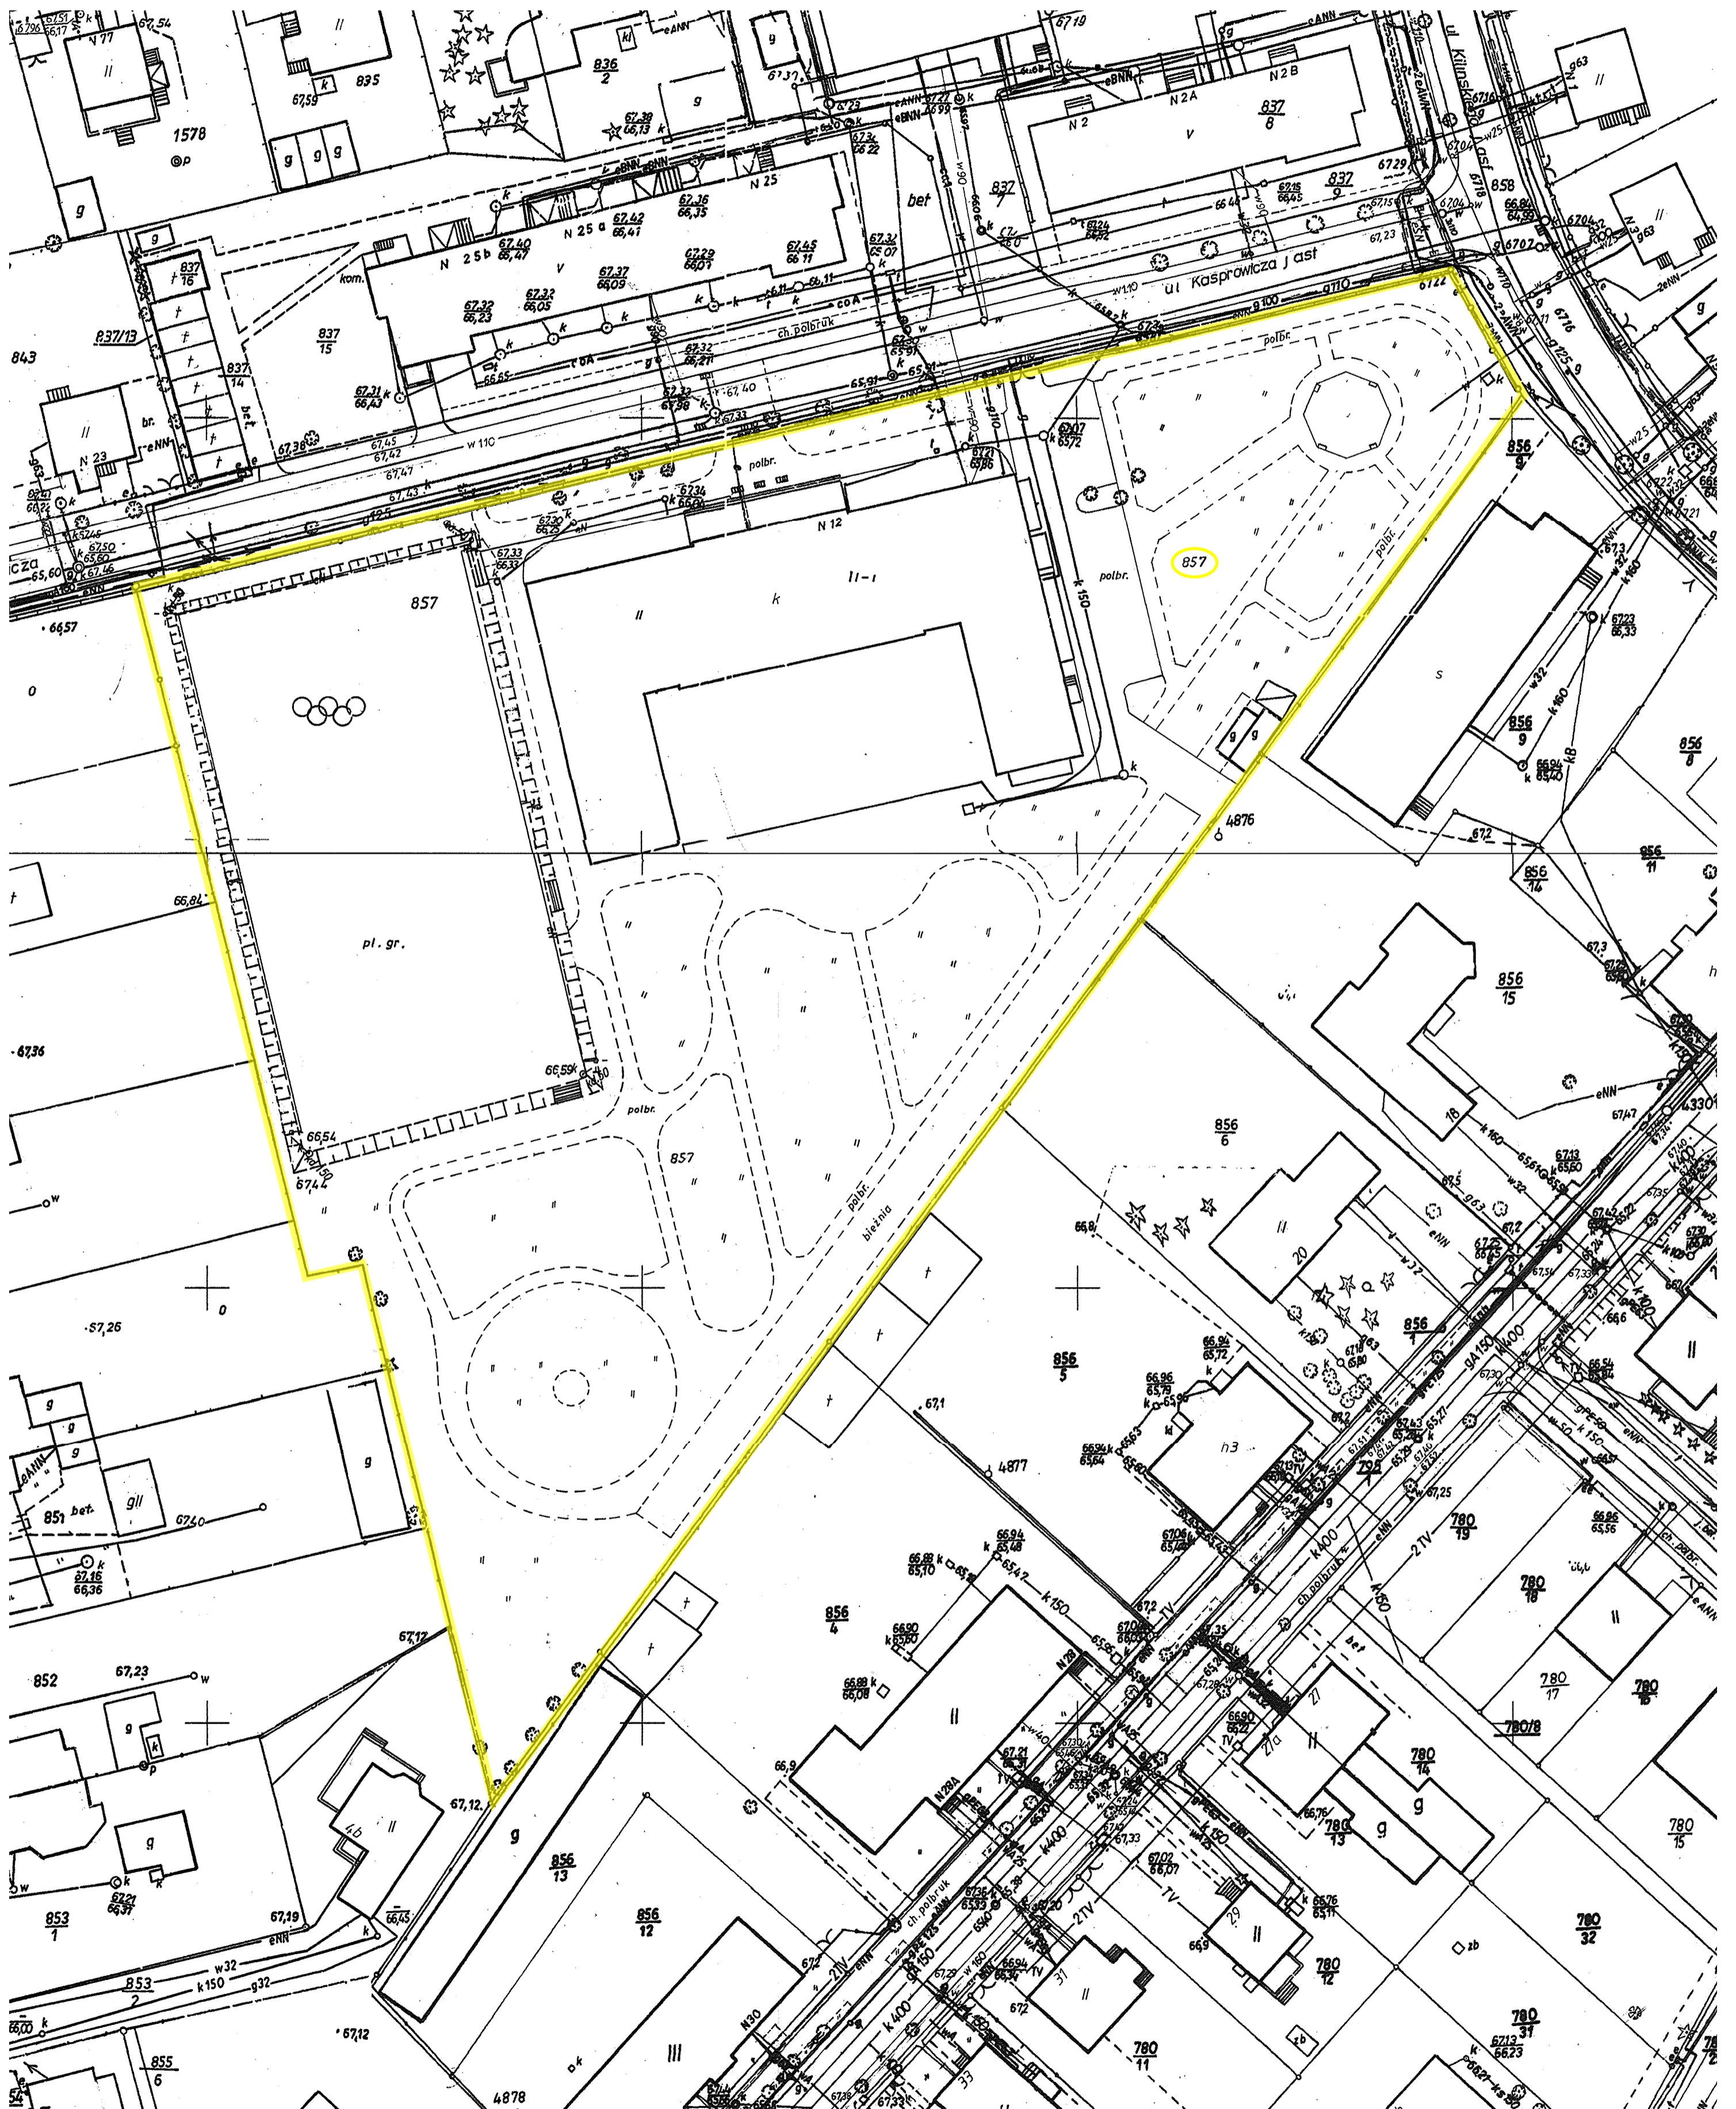


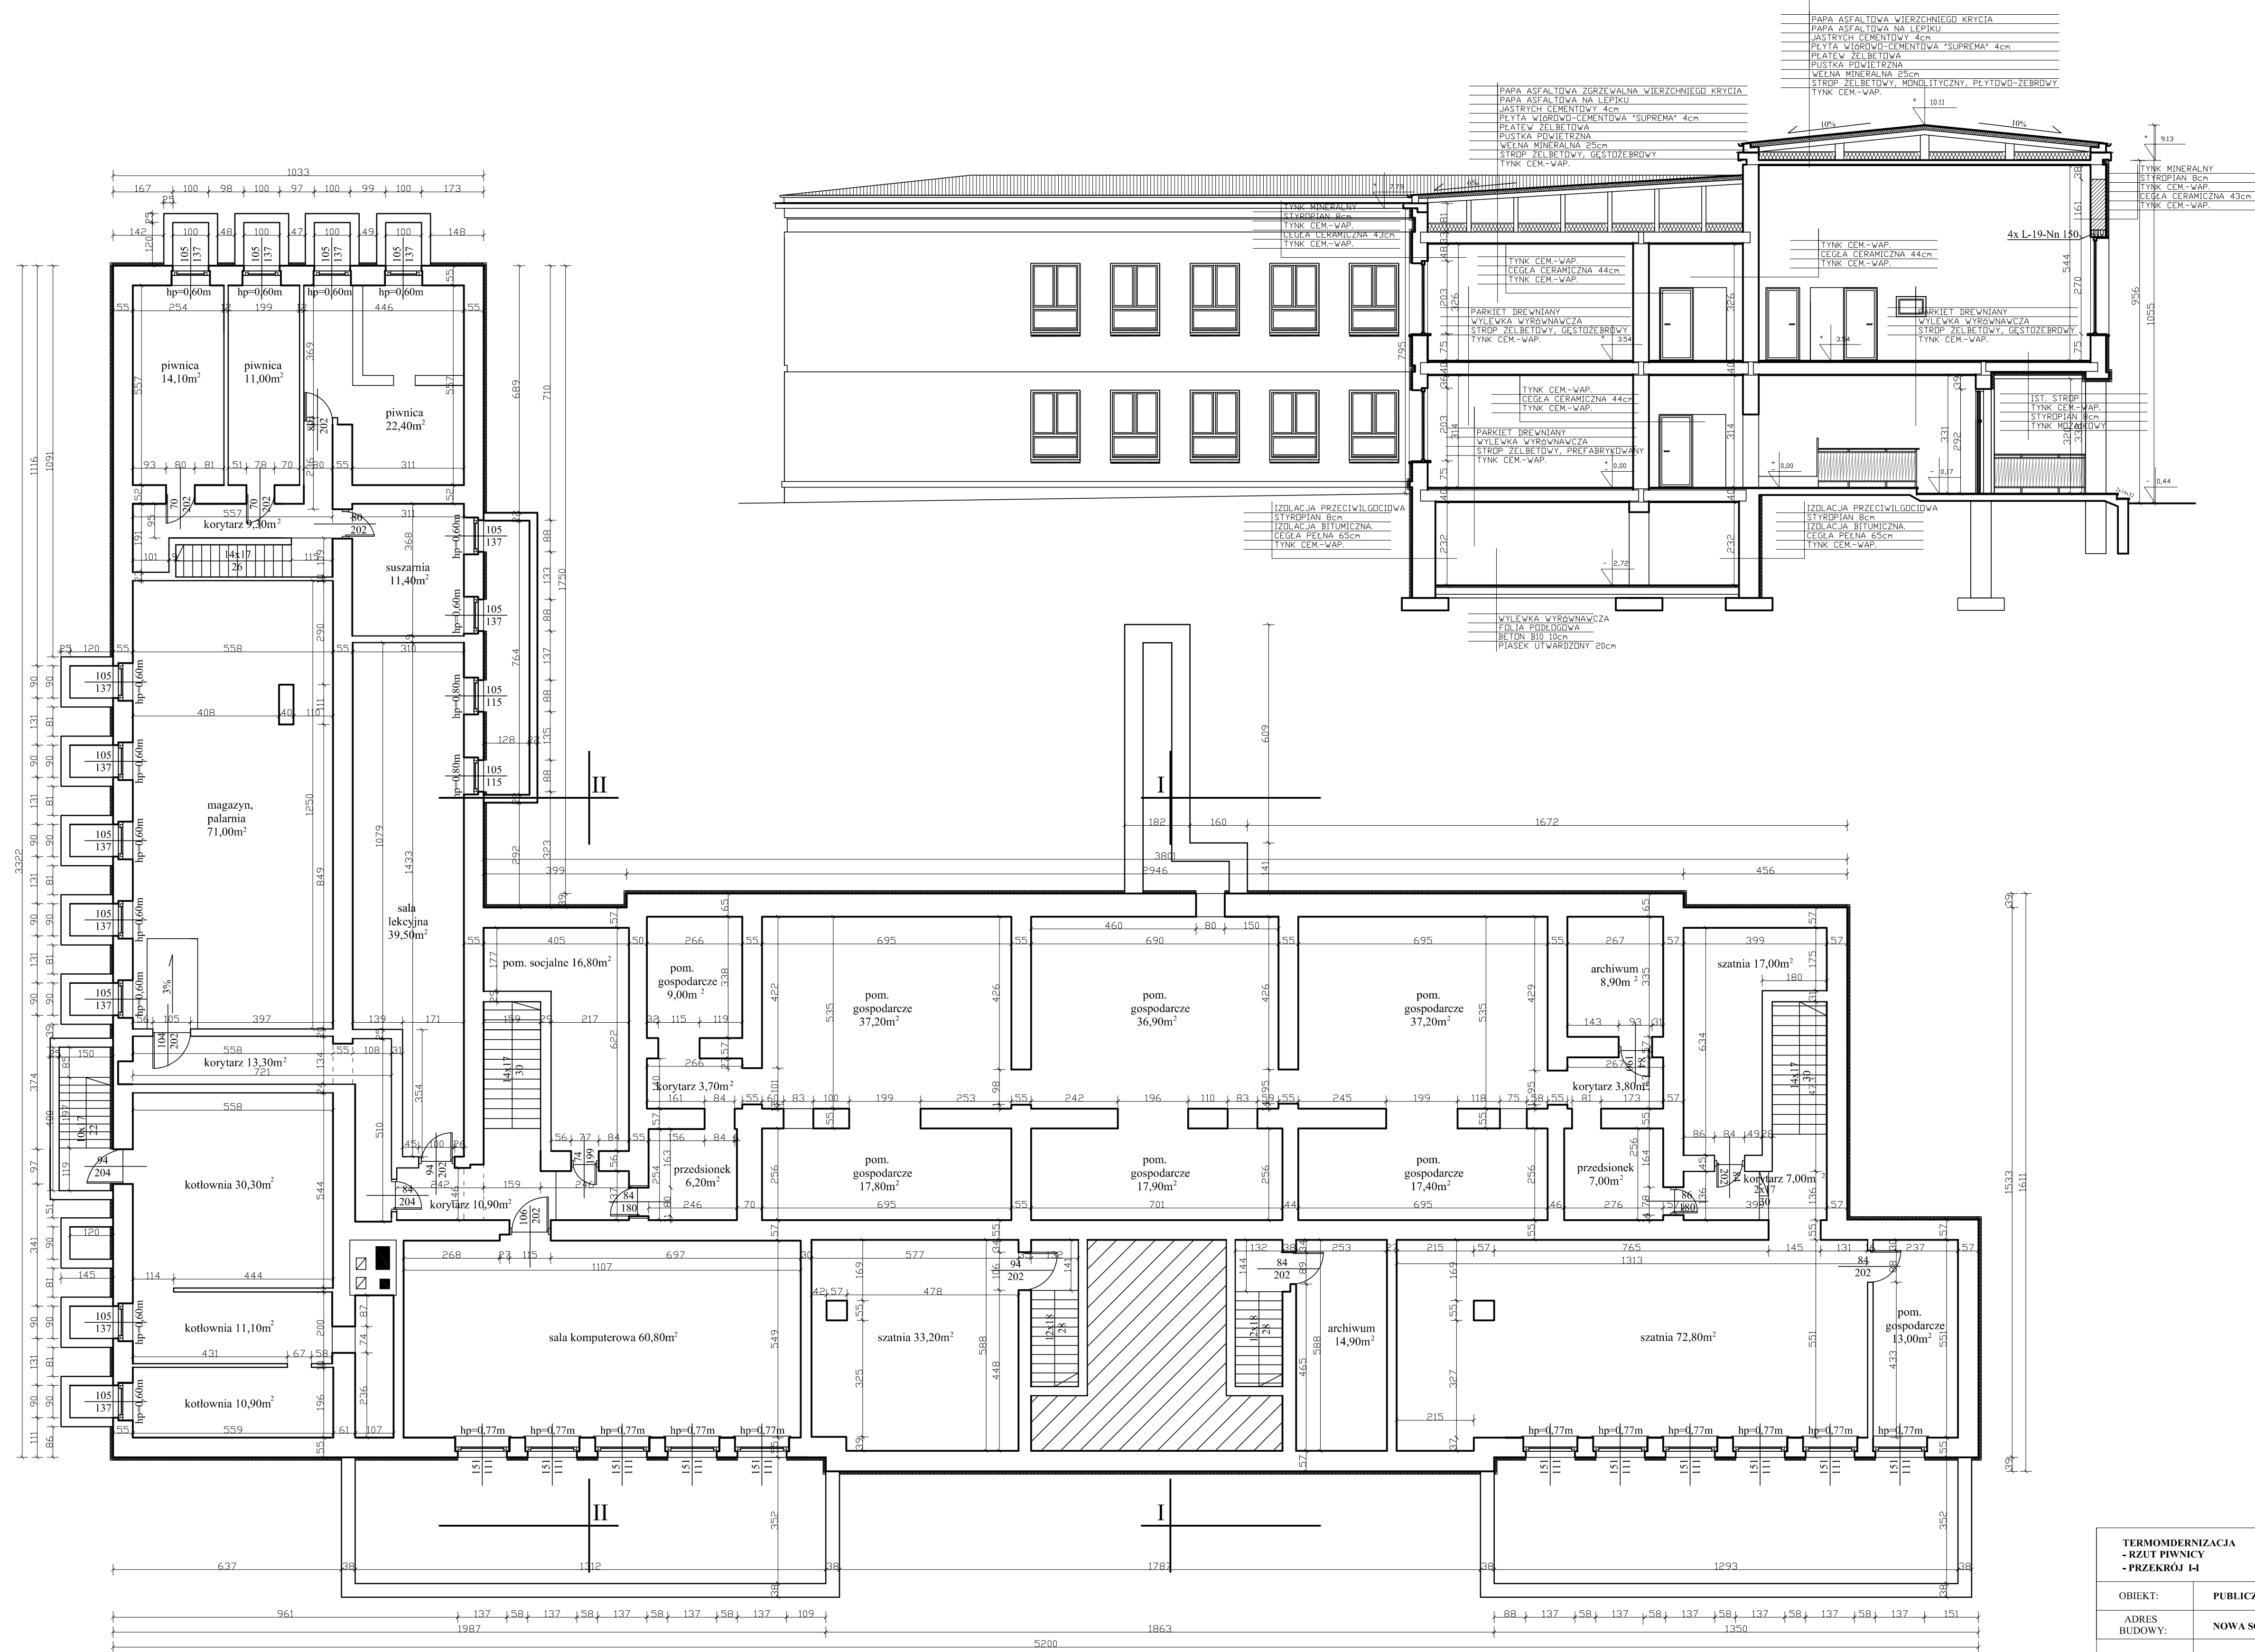

TERMÓDERNIZACJA		SKALA 1:100
- RZUT PIWNICY		
- PRZEKRÓJ I-I		
OBIEKT:	PUBLICZNE GIMNAZJUM NR 3 w Nowej Soli	
ADRES BUDOWY:	NOWA SÓL, ul. Kasprowicza, dz. nr 857	
PROJEKTANT:	MGR INŻ. ARCH. BARBARA MIKOŁAJCZAK UPR. W SPECJALNOŚCI ARCHITEKTONICZNEJ 96792G	DATA, PODPIS 21.03.2008
ASYSTENT PROJ.:	MGR INŻ. ARCH. PAWEŁ OSTROWSKI	
PRACOWNIA PROJEKTOWA Nowa Sól, ul. 9 Maja 14, tel. 3872491 w. 27		1

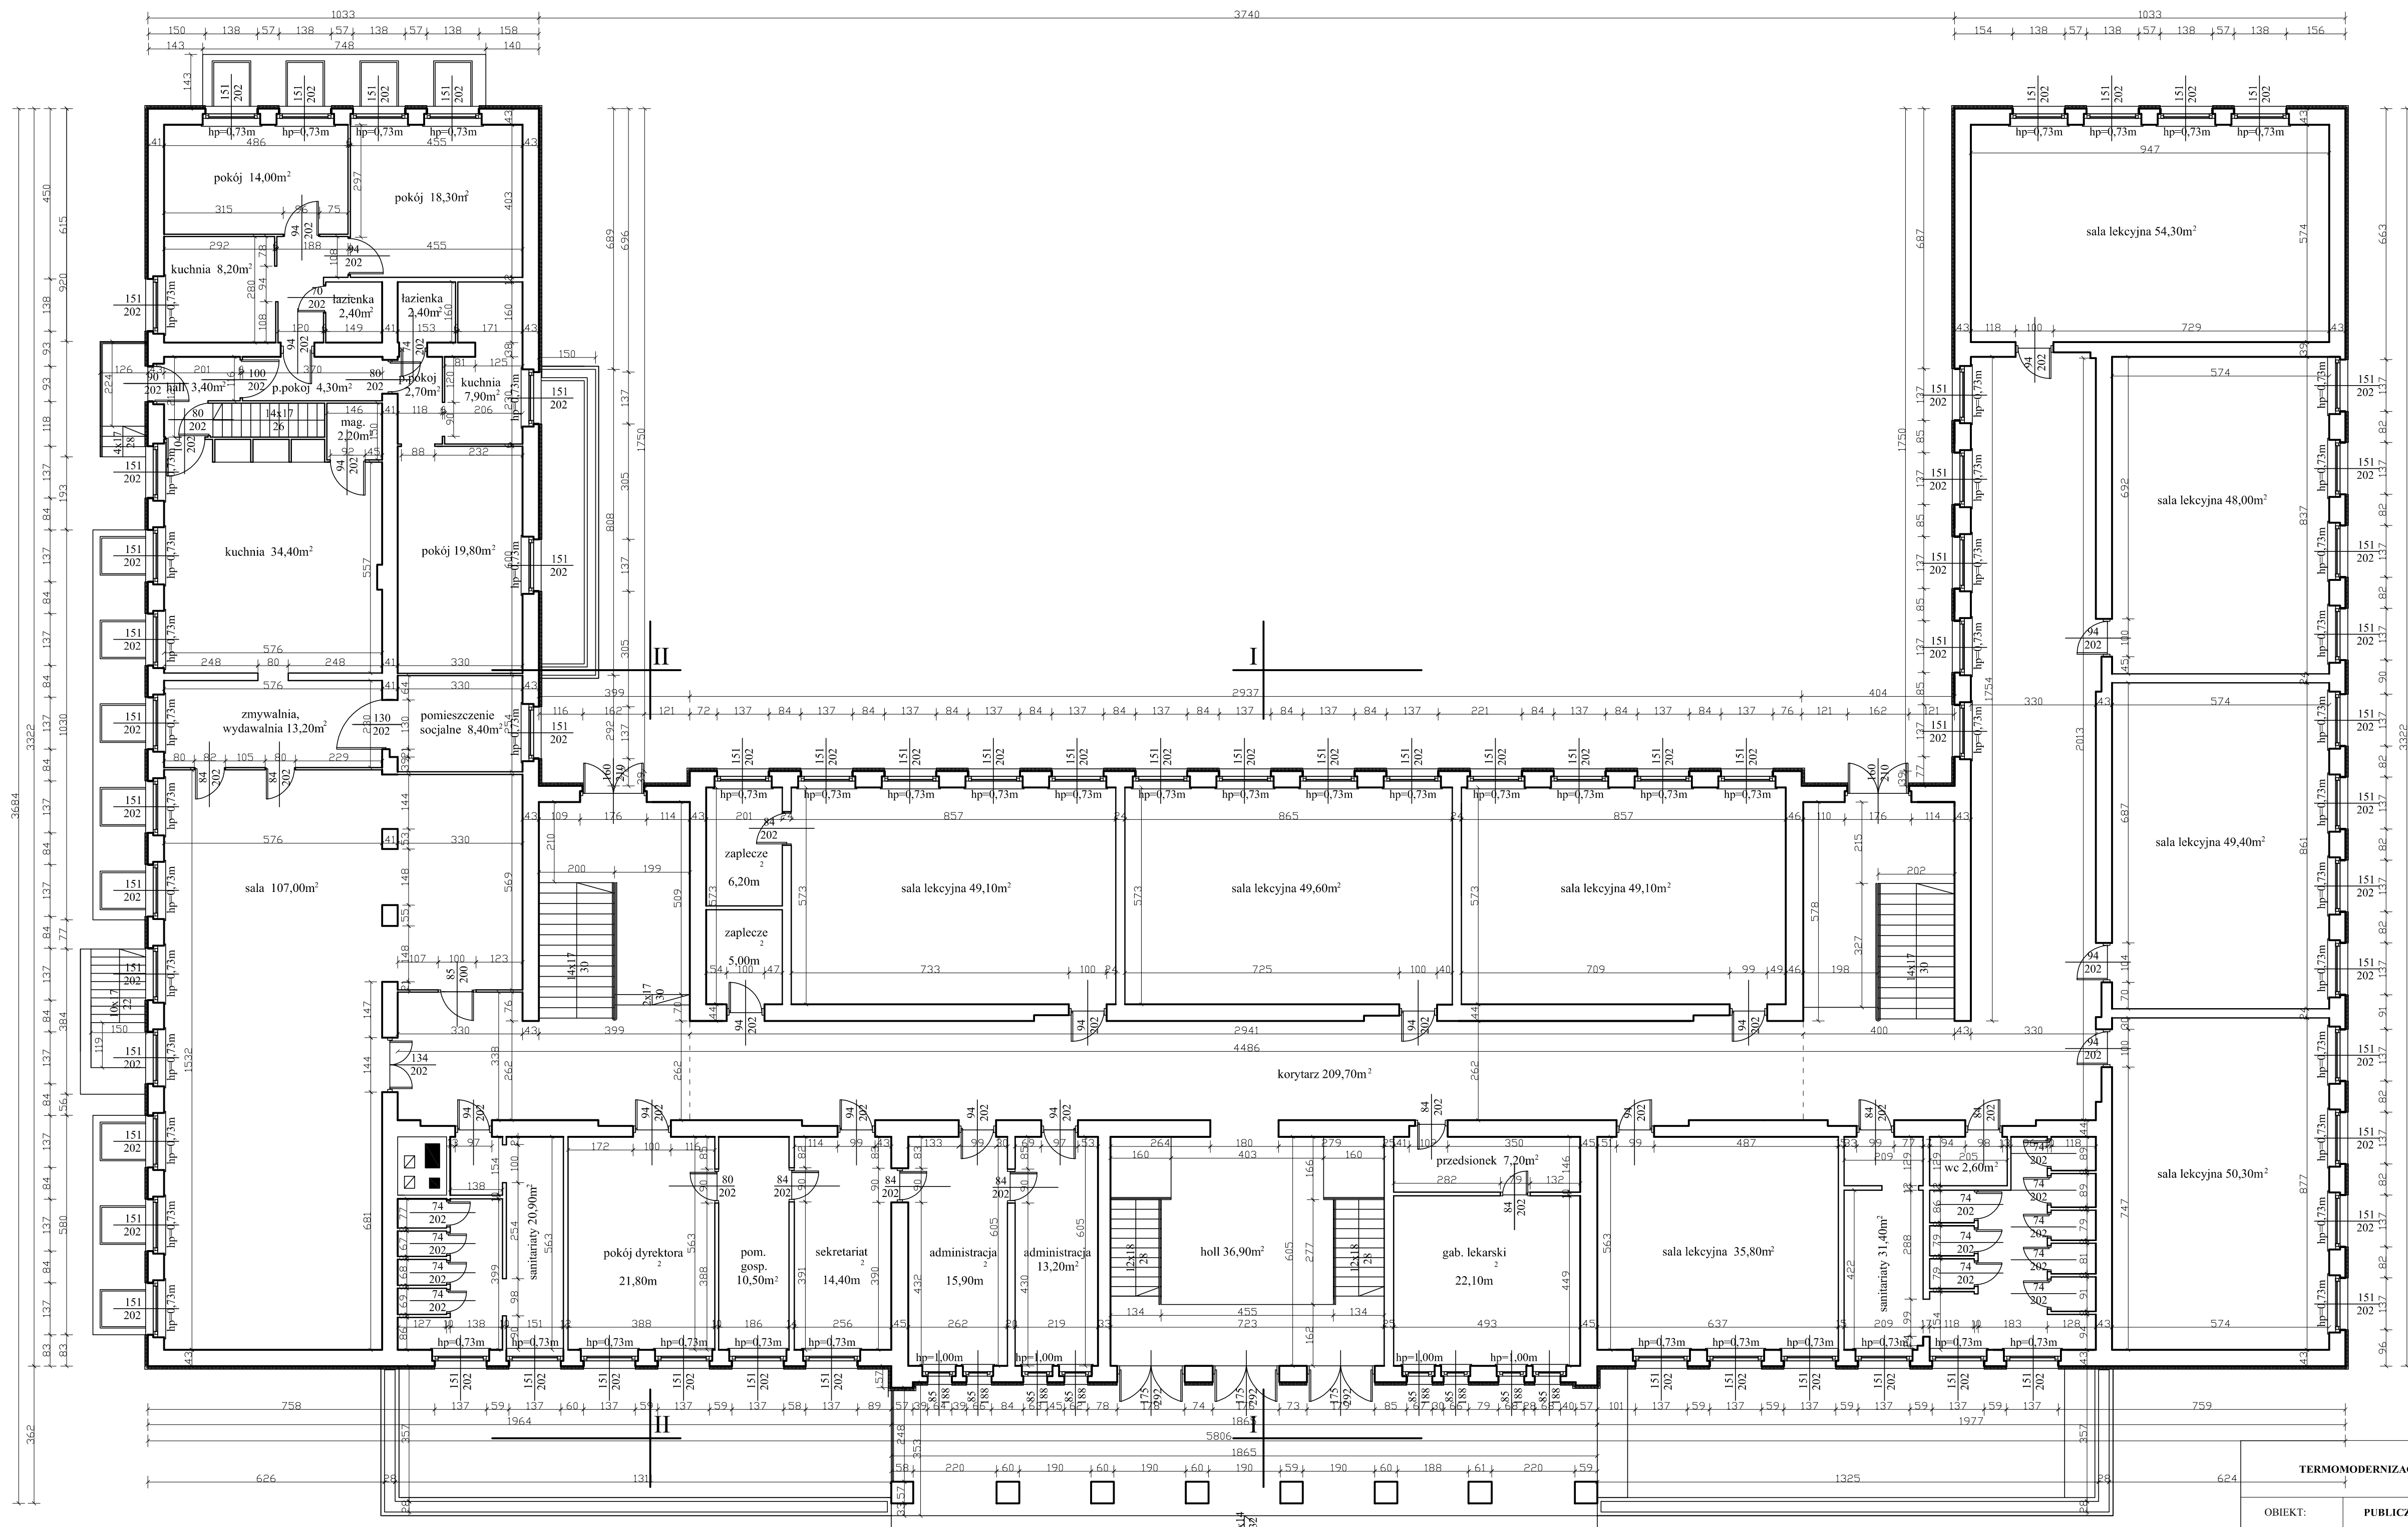

TERMOMODERNIZACJA - RZUT PARTERU		SKALA 1:100
OBIEKT:	PUBLICZNE GIMNAZJUM NR 3 w Nowej Soli	BRANZA arch. konstr.
ADRES BUDOWY:	NOWA SÓL, ul. Kasprowicza, dz. nr 857	
PROJEKTANT:	MGR INŻ. ARCH. BARBARA MIKOŁAJCZAK UPR. W SPECJALNOŚCI ARCHYTEKTONICZNEJ 98792G	DATA, PODPIS 21.03.2008
ASYSTENT PROJ.:	MGR INŻ. ARCH. PAWEŁ OSTROWSKI	
PRACOWNIA PROJEKTOWA Nowa Sól, ul. 9 Maja 14, tel. 3872491 w. 27		2

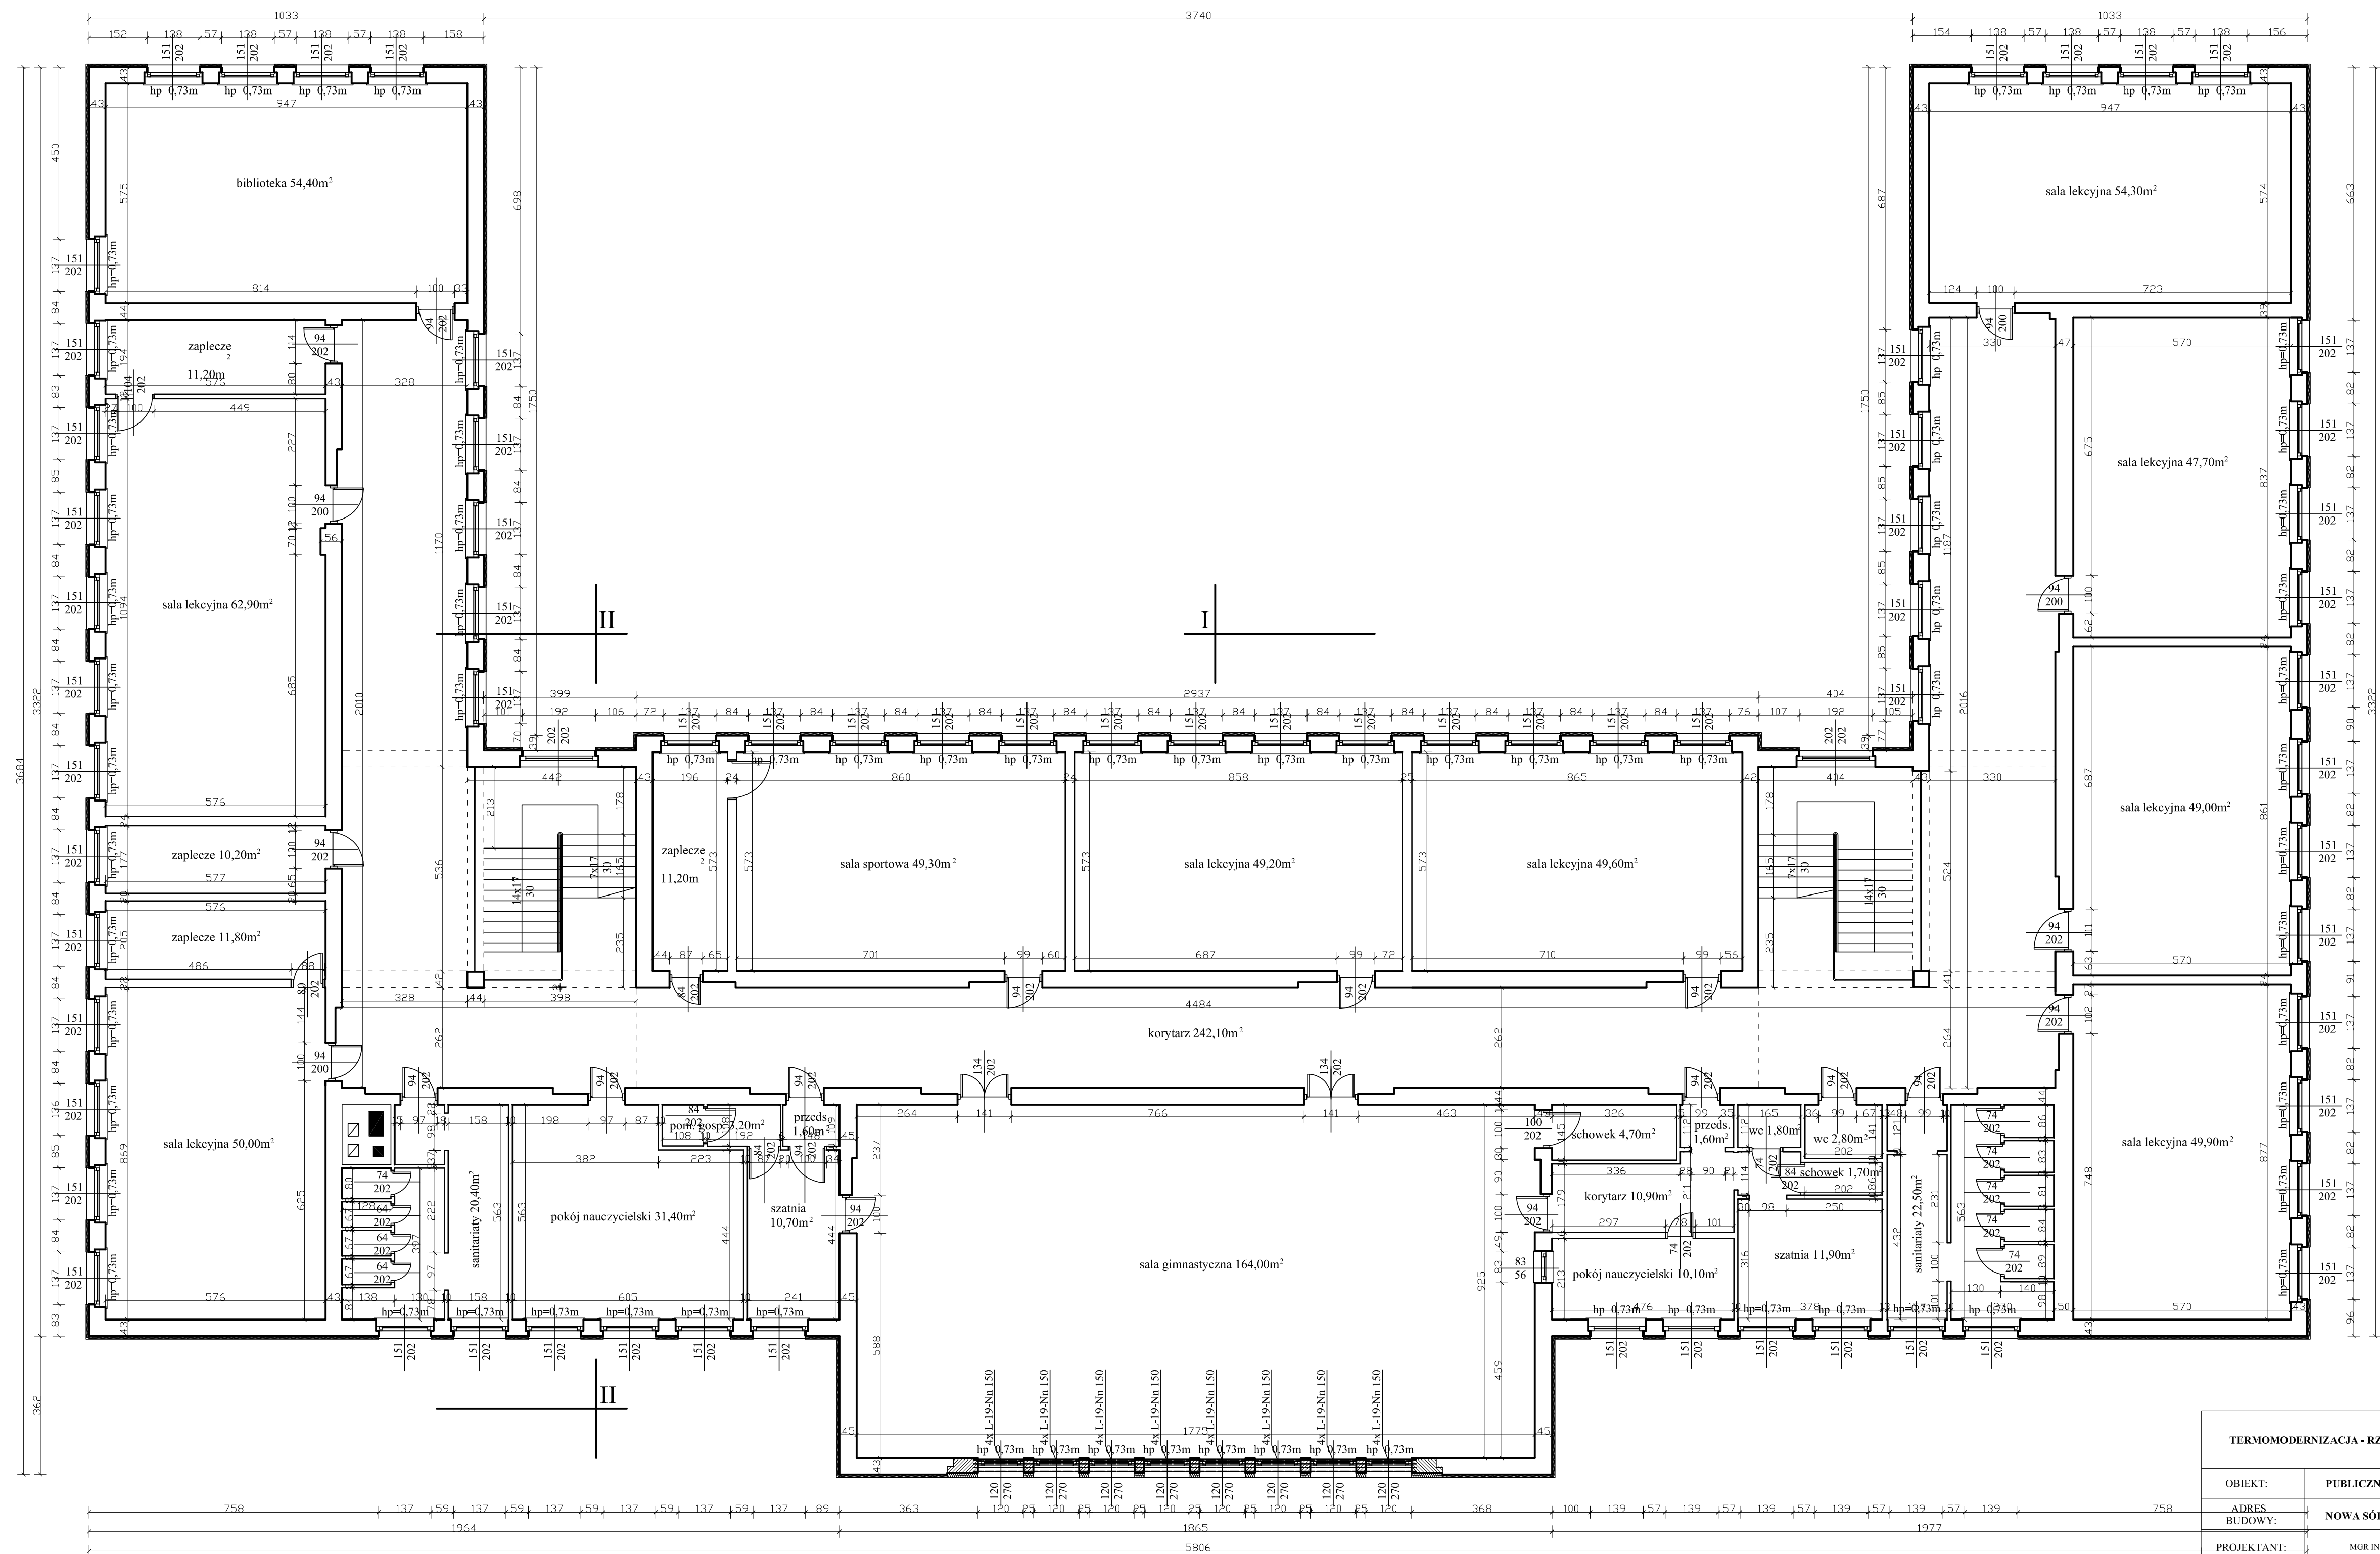

TERMOMODERNIZACJA - RZUT PIĘTRA		SKALA 1:100
OBIEKT: PUBLICZNE GIMNAZJUM NR 3 w Nowej Soli		BRANZA arch. konstr.
ADRES BUDOWY: NOWA SÓL, ul. Kasprowicza, dz. nr 857		
PROJEKTANT:	MGR INŻ. ARCH. BARBARA MIKOŁAJCZAK UPR. W SPECJALNOŚCI ARCHYTEKTONICZNEJ 987926	DATA, PODPIS 21.03.2008
ASYSTENT PROJ.:	MGR INŻ. ARCH. PAWEŁ OSTROWSKI	
PRACOWNIA PROJEKTOWA Nowa Sól, ul. 9 Maja 14, tel. 3872491 w. 27		3